




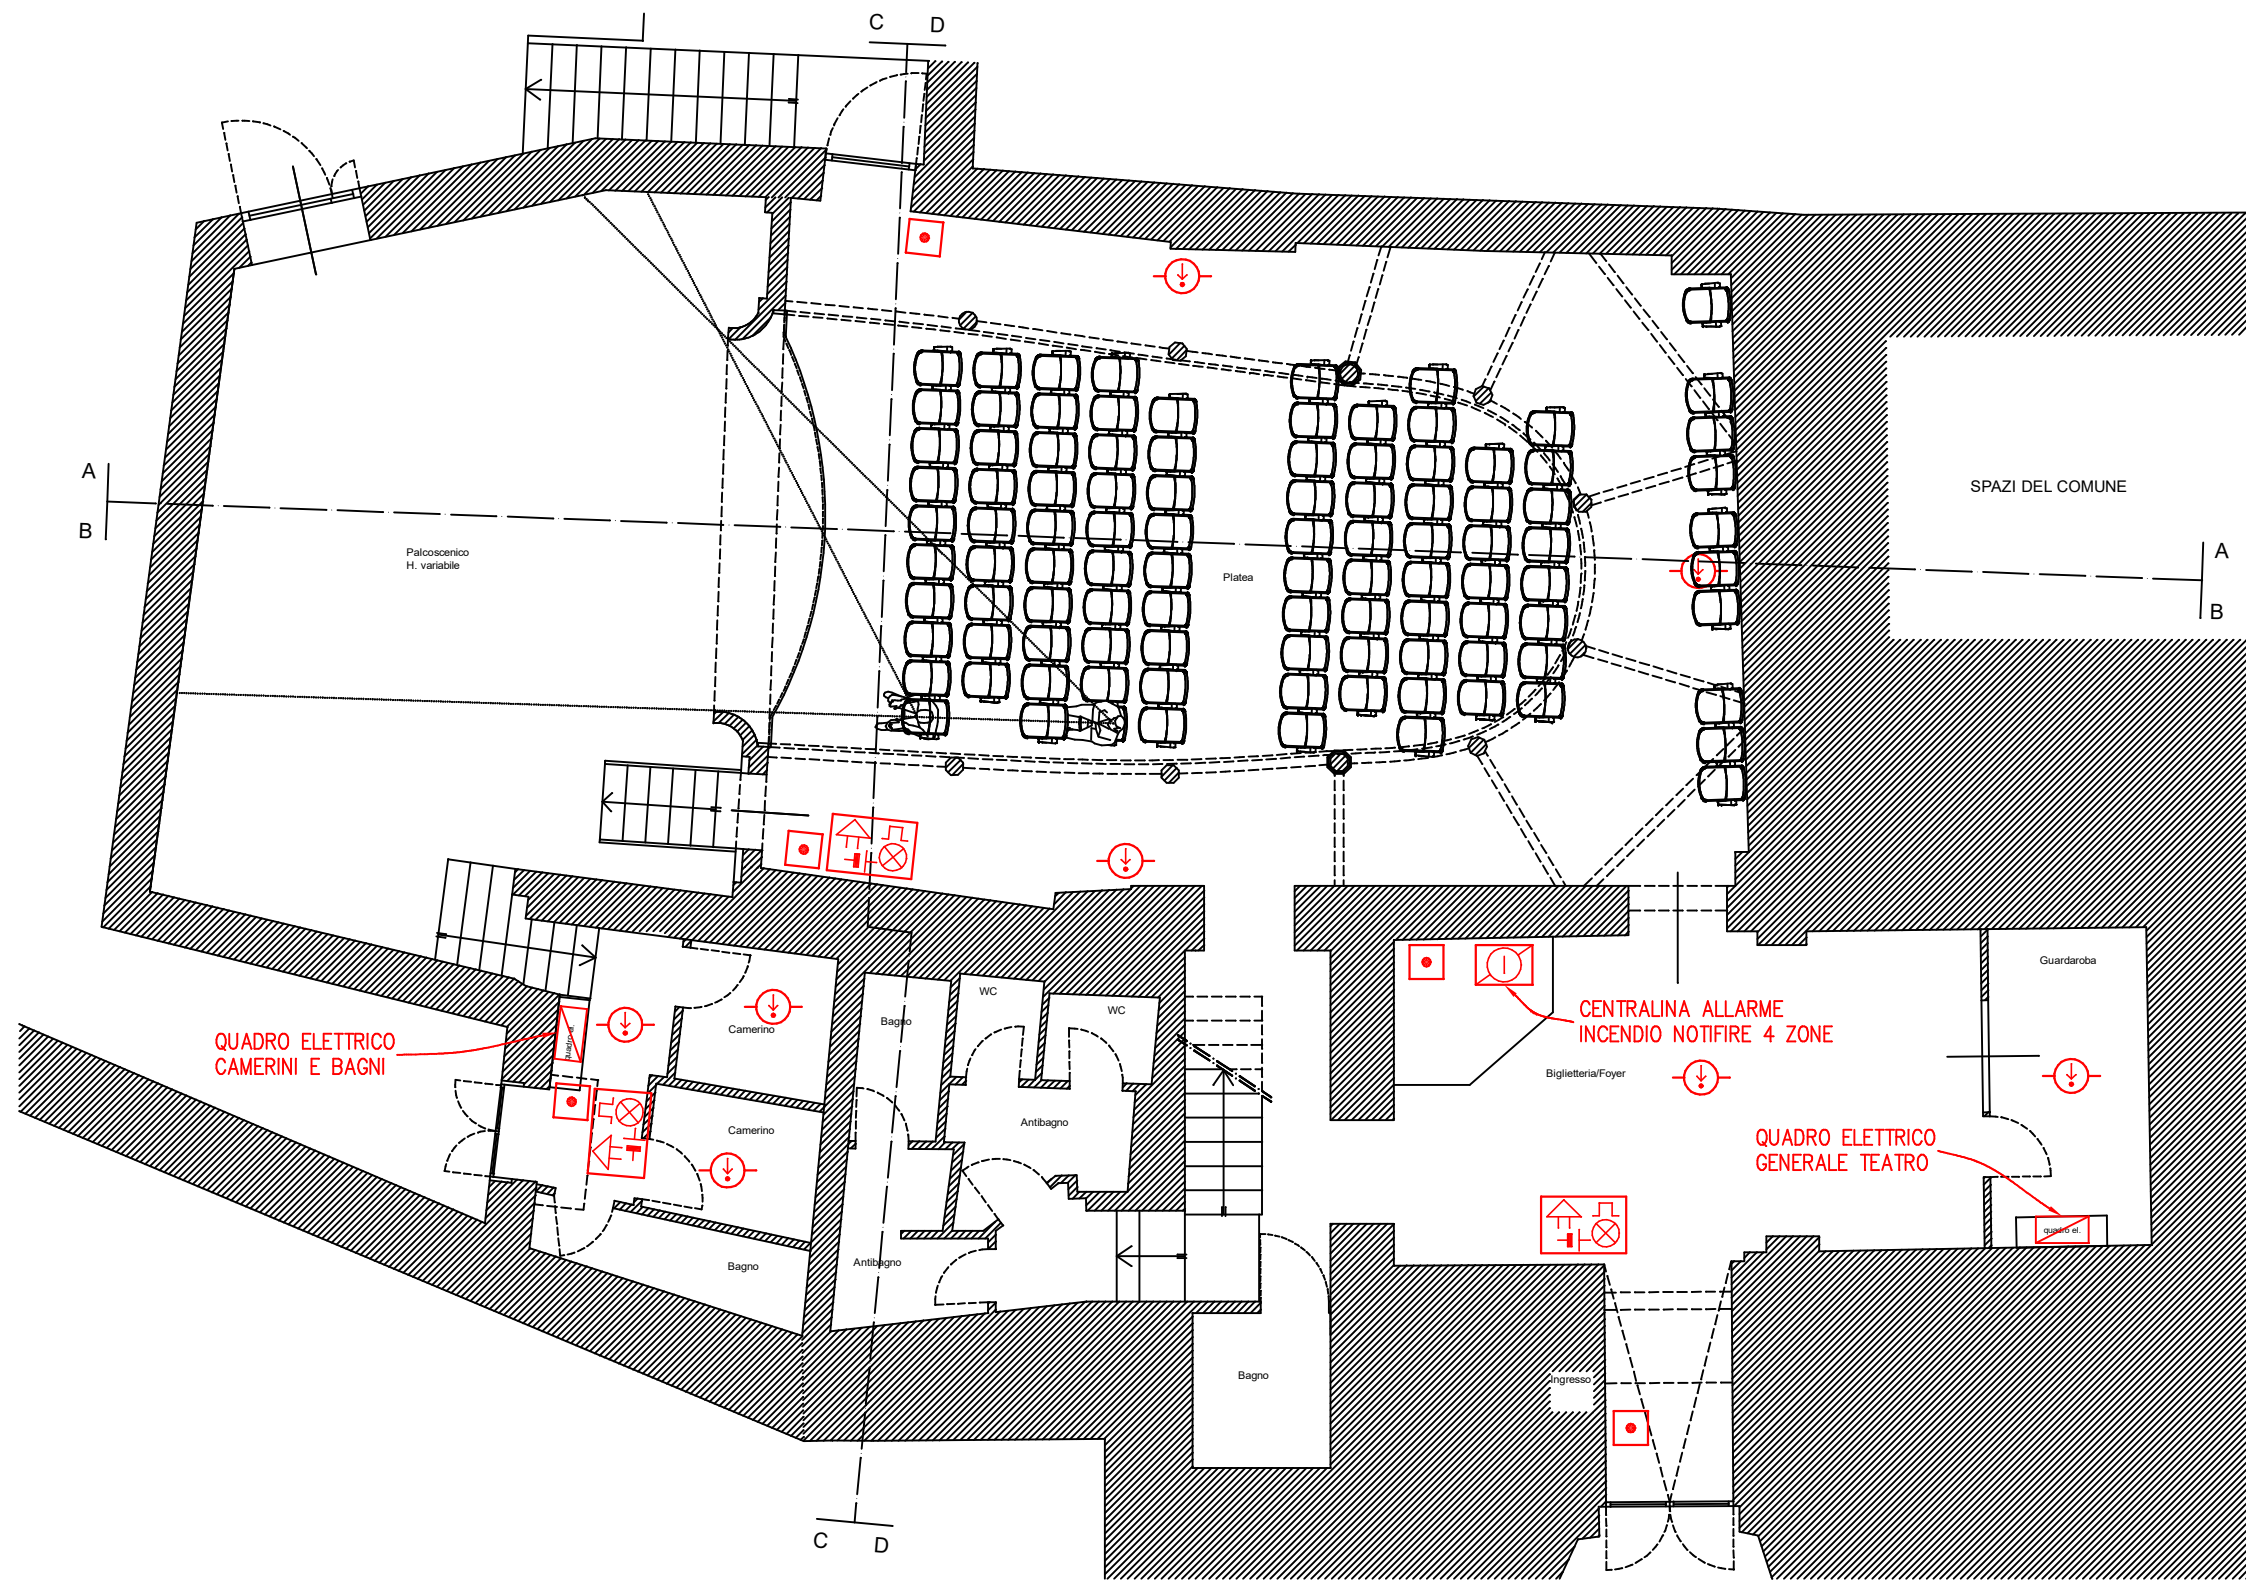

PIANTA PIANO TERRA

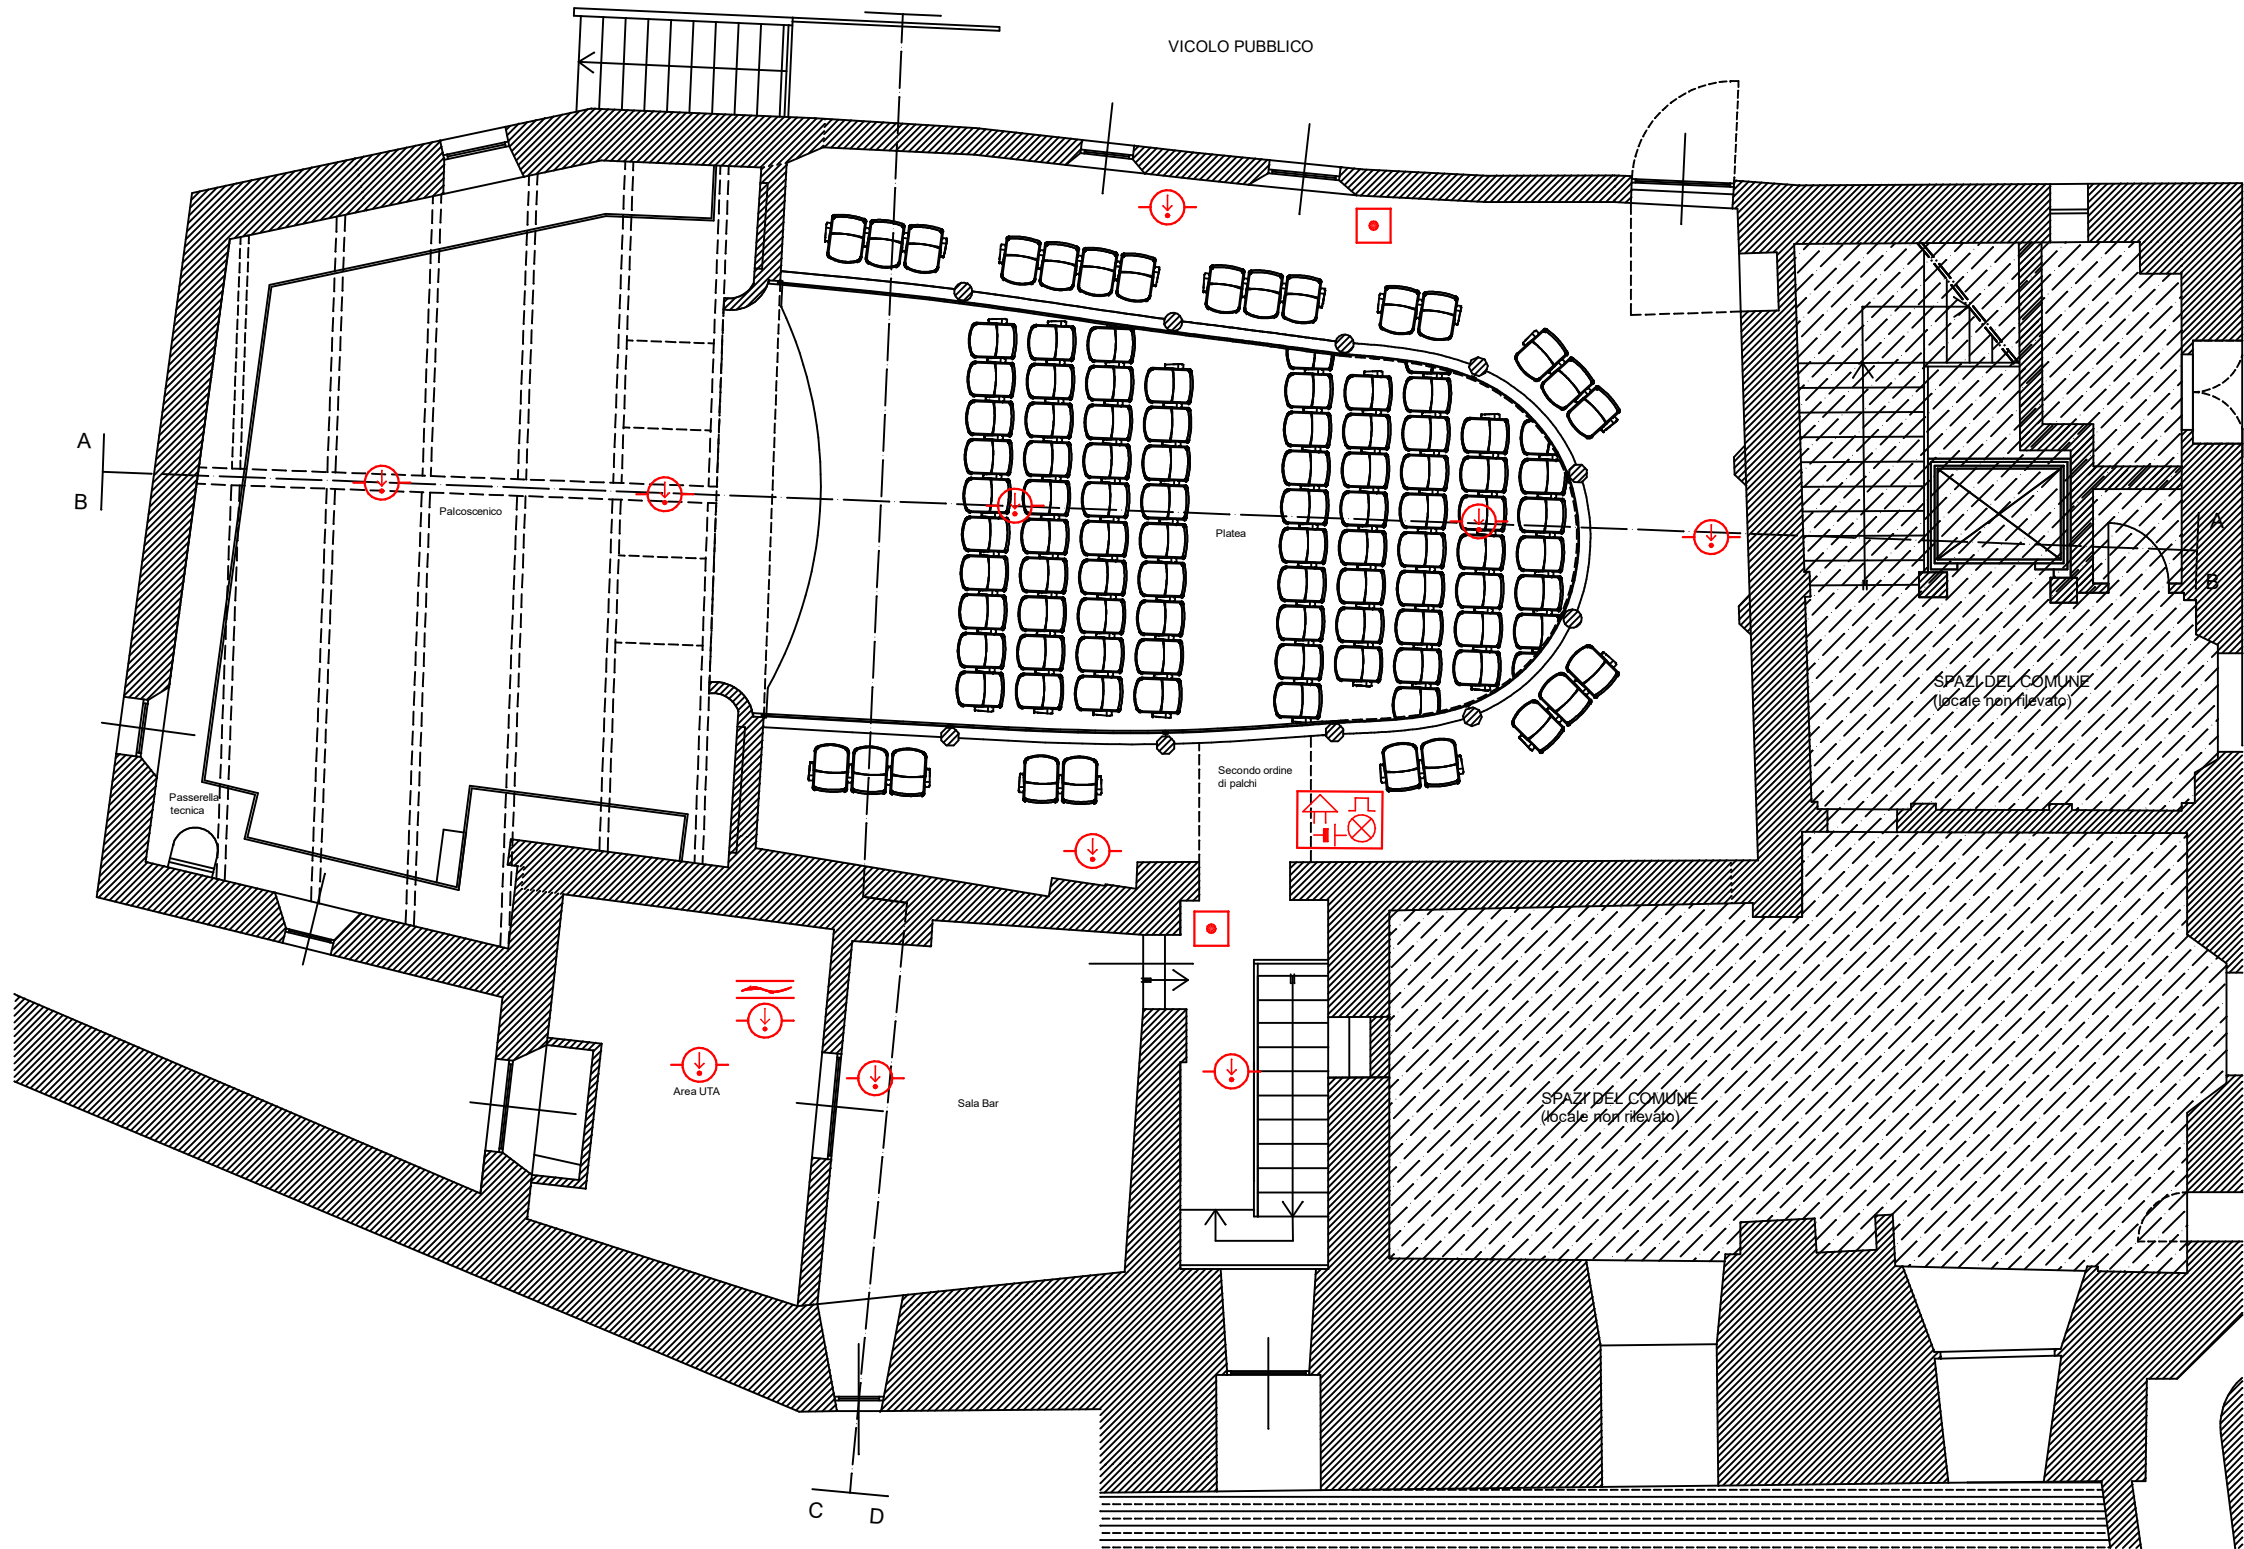

PIANTA PIANO 2

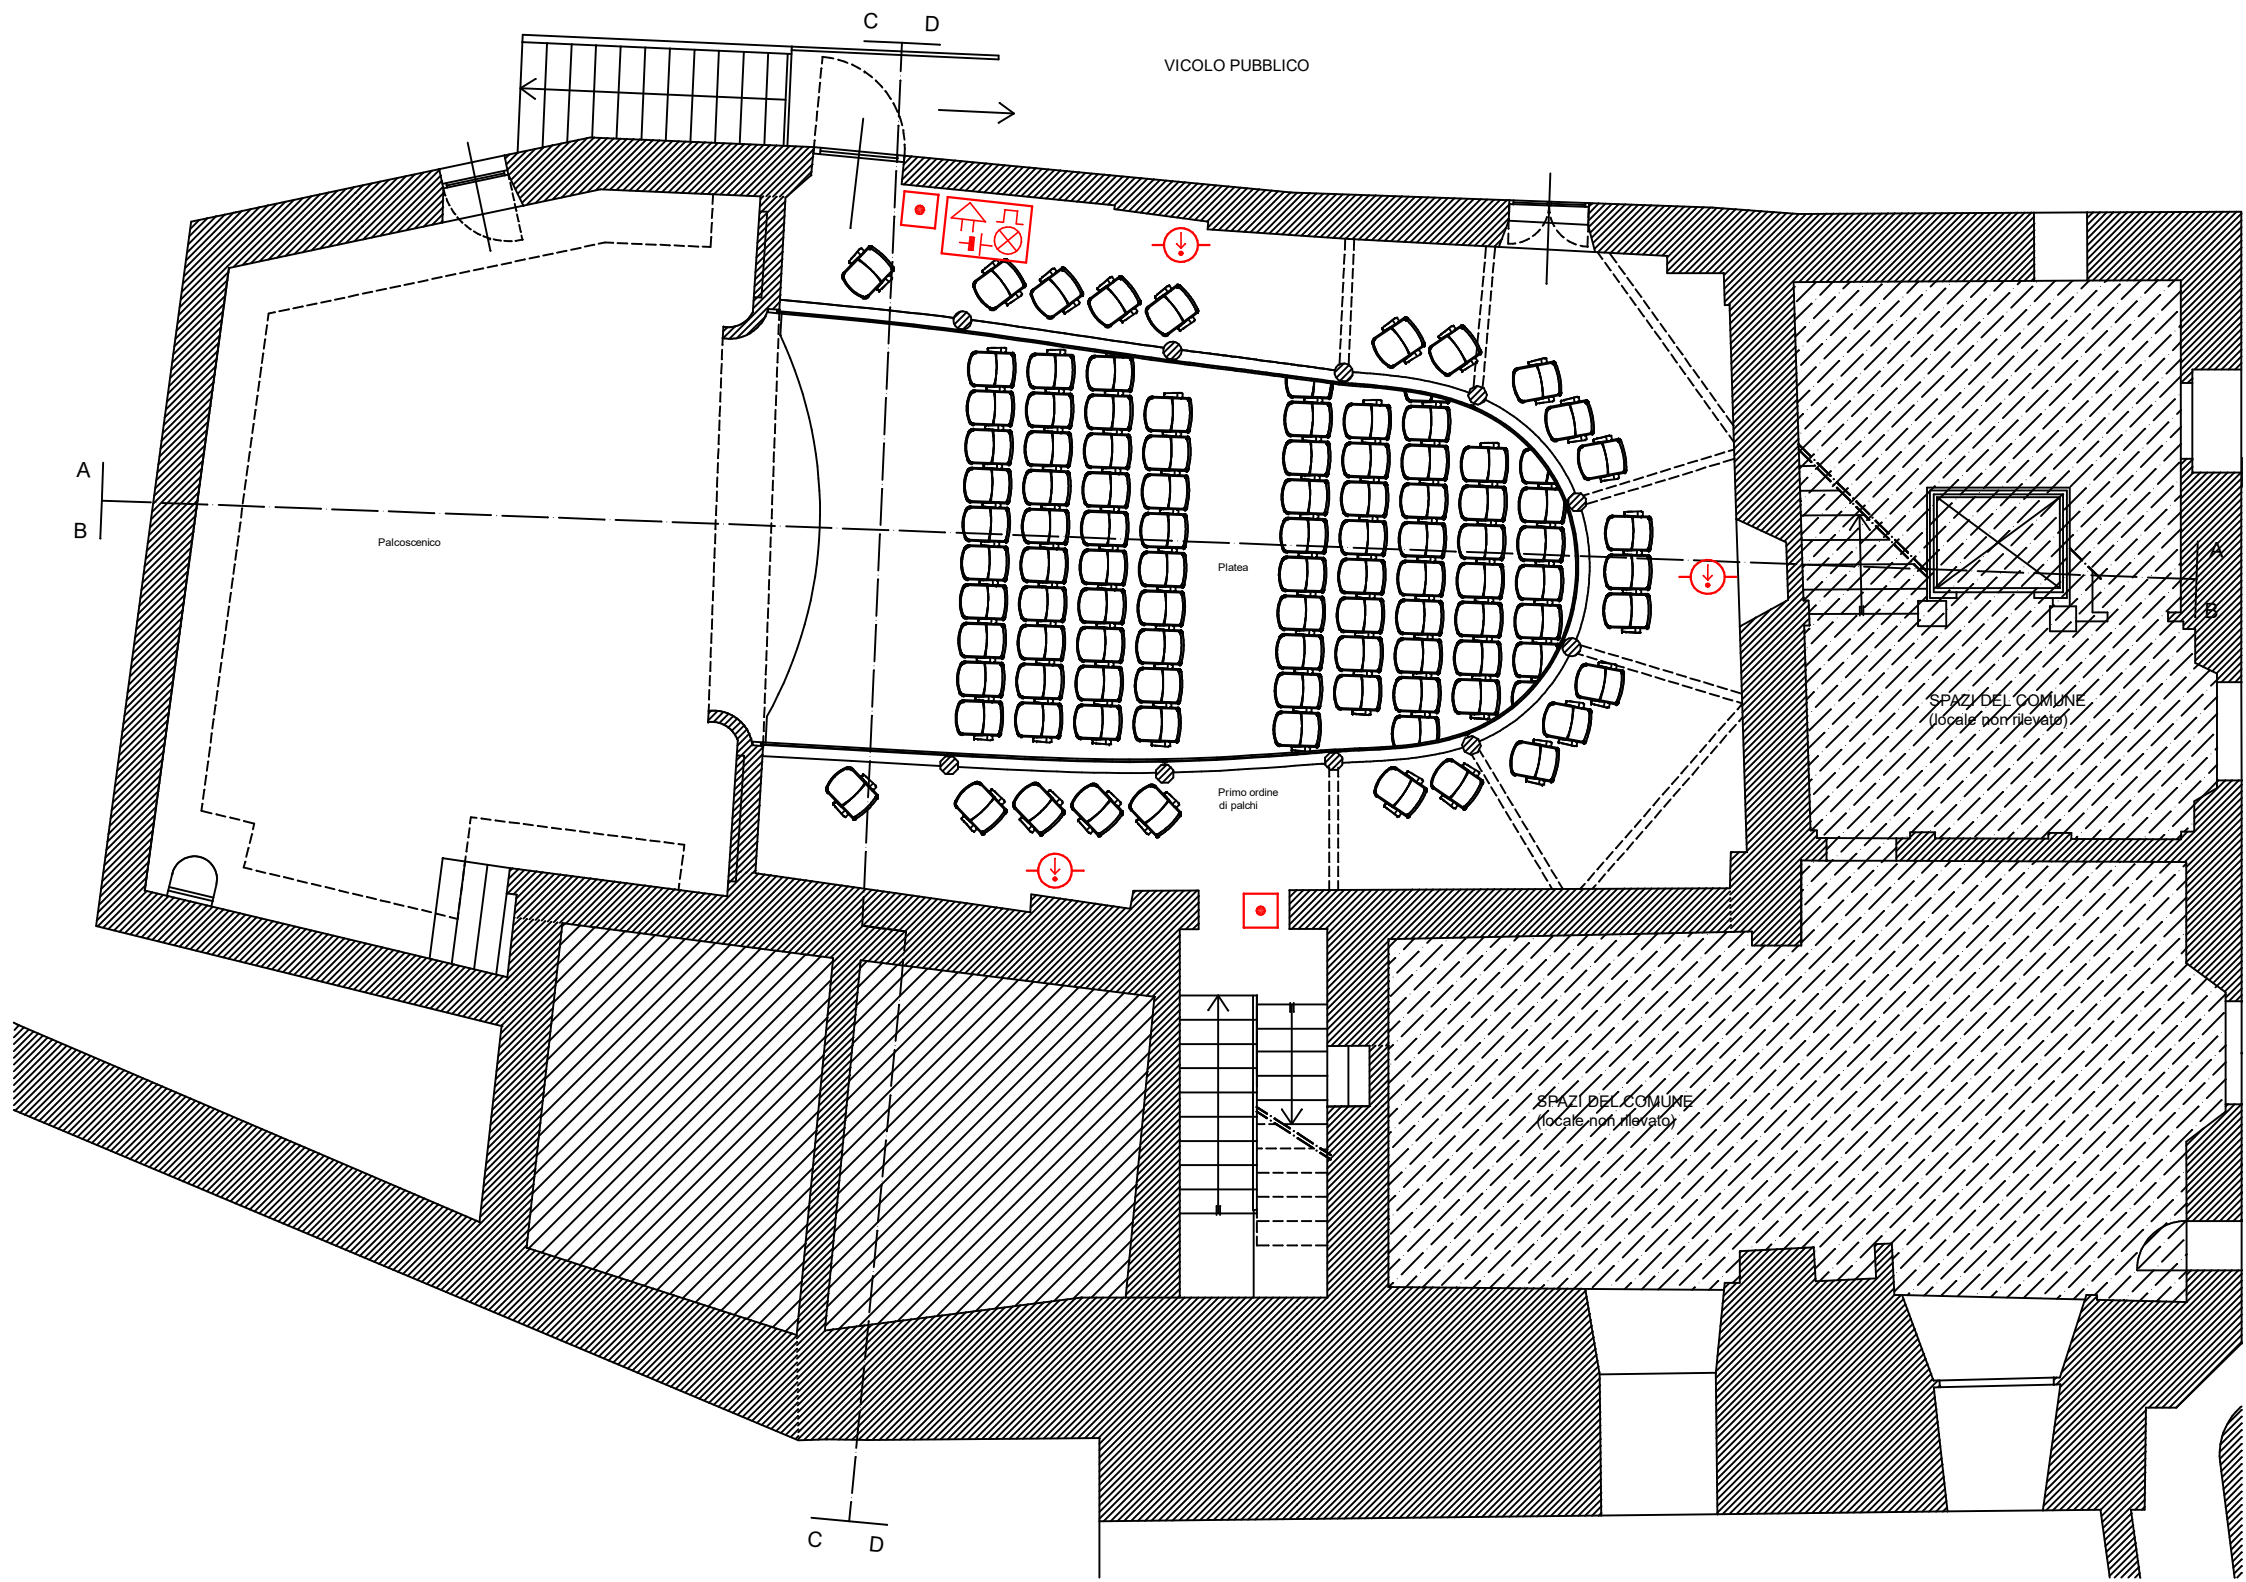

PIANTA PIANO 1

LEGENDA SIMBOLI	
IMPIANTO RIVELAZIONE E ALLARME INCENDI	
	CENTRALE RIVELAZIONE INCENDI
	PANNELLO DI CONTROLLO REMOTO PER CENTRALE ANTINCENDIO
	ALIMENTATORE SOCCORRITORE
	MODULO DI INTERFACCIA INDIRIZZATO
	RIVELATORE OTTICO DI FUMO MONTAGGIO A VISTA (1)
	RIVELATORE OTTICO DI FUMO MONTAGGIO SOPRA CONTROSOFFITTO CON RIPETITORE A VISTA (1)
	RIVELATORE TERMICO DI INCENDIO SINGOLARMENTE INDIRIZZATO DOTATO DI ISOLATORE DI CORTO CIRCUITO (1)
	RIVELATORE OTTICO DI INCENDIO A BARRIERA (1)
	RIVELATORE OTTICO DI FUMO CON ANALISI CONDOTTA ARIA
	PULSANTE ALLARME INCENDIO MANUALE (1)
	AVVISATORE OTTICO-ACUSTICO DI ALLARME NORMALE O AUTOALIMENTATA
	ELETTROMAGNETE FERMAPORTA TAGLIAFUOCO
	LAMPADA SPIA RIPETIZIONE SEGNALE RIVELATORE
	COLORE IMPIANTO SOPRA CONTROSOFFITTO
	COLORE IMPIANTO A VISTA
(1) I DISPOSITIVI DI SEGNALEZIONE AUTOMATICI E MANUALI E I MODULI DI INTERFACCIA SONO DA INTENDERSI SINGOLARMENTE INDIRIZZATI E DOTATI DI ISOLATORE DI CORTOCIRCUITO	


COMUNE DI MONTEFIORE CONCA (RN)

TEATRO

Via Della Repubblica n.2
Montefiore Conca (RN)

PROGETTO ESECUTIVO

Elaborato:
IMPIANTO RIVELAZIONE INCENDI
DISEGNI PLANIMETRICI

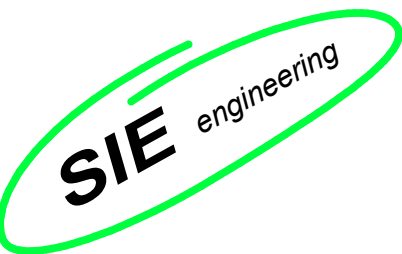

Progettista:
DOTT. ING. STEFANO BACCARO

Tavola:

RI-01

Via Covignano, 215 - 47923 Rimini (RN) - Tel. 0541 778457 - info@sierimini.it

File: /

Commenti: /	N.ori: 18-24	Scale: 1/100
3		
2		
1		
0	20-02-2024	EMISSIONE
Rev.	Data	Descrizione
		A. ZANGOLI
		S. BACCARO
		Elaborato
		Verificato
		Approvato